

ΕΜΒΑΔΟΝ ΑΚΙΝΗΤΟΥ


1. Με στοιχεία Α,Β,Γ.....Ψ,Ω,Α1,Β1.....Ξ1,Ο1,Α εγκαταστάσεις ΑΓΕΤ ΗΡΑΚΛΗΣ - LAFARGE GROUP, εμβαδού:
 $E(A,B,Γ.....Ψ,Ω,Α1,Β1.....Ξ1,Ο1,Α) = 19.468,67τ.μ.$

ΠΑΡΑΤΗΡΗΣΕΙΣ

1. Το διάγραμμα είναι ενταγμένο στο Κρατικό Σύστημα Συντεταγμένων ΕΓΣΑ '87.
 2. Η οριογραμμή της Χερσαίας Ζώνης Λιμένα καθορίστηκε σύμφωνα με την υπ' αρ. 170047 Απόφαση Υπουργού (ΦΕΚ 158B/1953) και την υπ' αρ. 23765 Απόφαση Νομάρχη (ΦΕΚ 132Δ/1969), την οποία συνοδεύει το από 20-6-1968 Σχέδιο Επέκτασης της Χερσαίας Ζώνης Λιμένα Βόλου, κλίμακας 1:1.000. Η οριογραμμή της Χερσαίας Ζώνης Λιμένα καθορίζεται σε απόσταση 2μ. παράλληλα στον άξονα της παλιάς σιδηροδρομικής γραμμής.
 3. Η εξάρτηση από το ΕΓΣΑ '87 πραγματοποιήθηκε με σύστημα GPS διπλής συχνότητας και κάνοντας χρήση του Ελληνικού Συστήματος Εντοπισμού ΗΕΡΟΣ.

Συμβολισμοί

Στάση	Κολώνα φωτισμού
Συρματόπλεγμα	Ισόβαθής καμπύλη
Παλιά σιδηροδρομική γραμμή	Δέστρα πλοίων
Οριογραμμή χερσαίας ζώνης λιμένα	

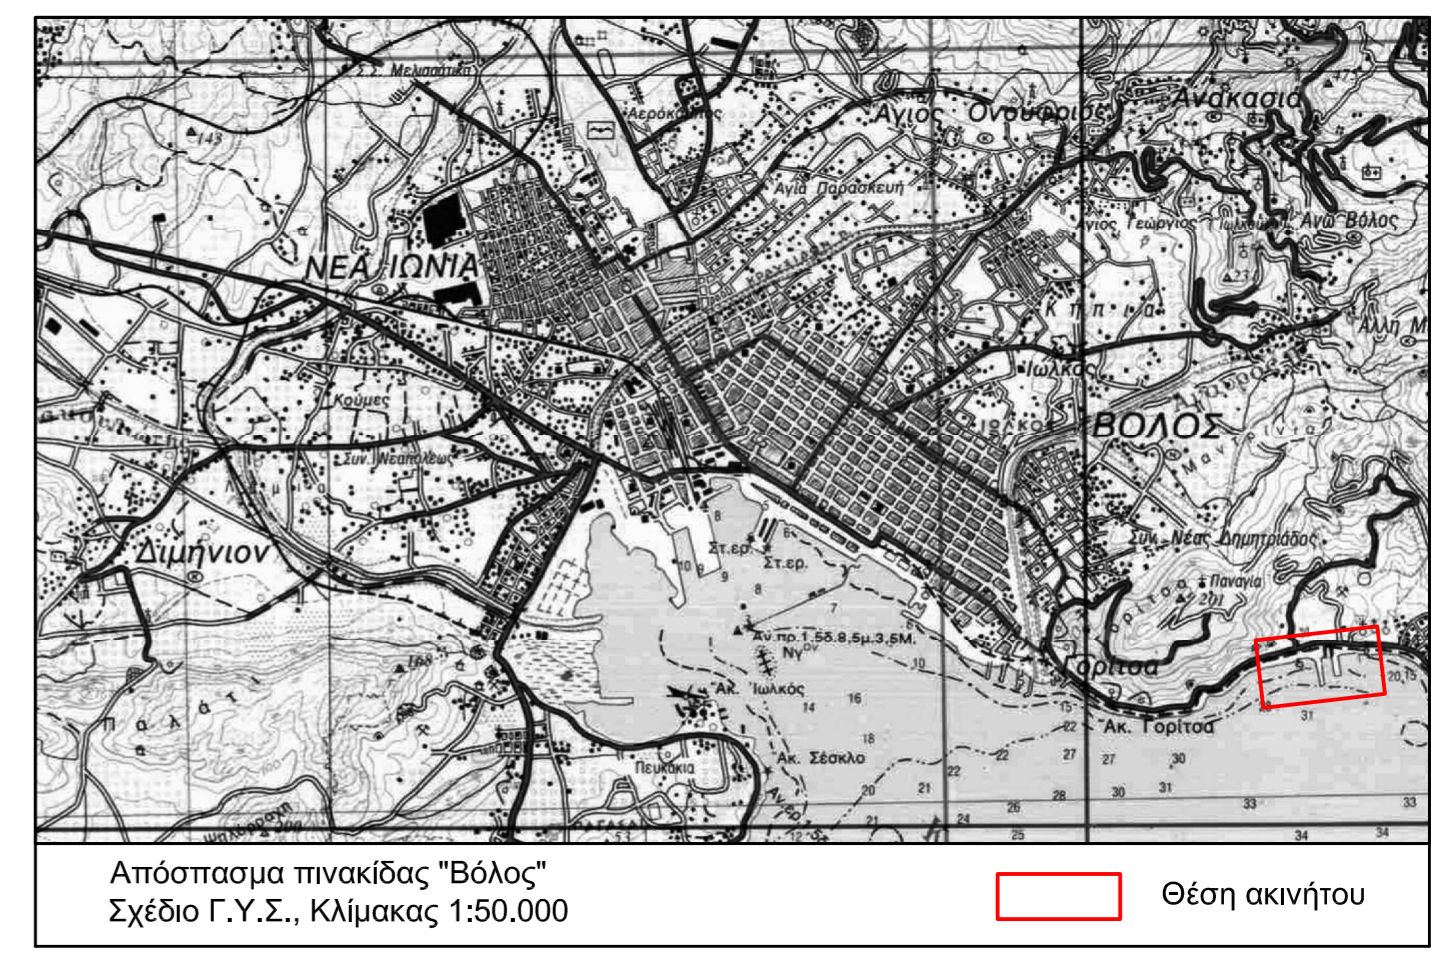

ΑΓΕΤ ΗΡΑΚΛΗΣ - LAFARGE GROUP	
Έργο:	Αγκυροβολία νέου ναυδέτου Γ' προβλήτα
Θέση:	Εργοστάσιο ΑΓΕΤ ΗΡΑΚΛΗΣ - LAFARGE GROUP Βόλος, Ν. Μαγνησίας
ΤΟΠΟΓΡΑΦΙΚΗ ΜΕΛΕΤΗ	
Θέμα σχεδίου:	Τοπογραφική και βυθομετρική αποτύπωση
 INDUSTRIAL & ENERGY ENGINEERING & CONSTRUCTION S.A.	
Κλίμακα	1:1.000
Ημερομηνία	8.12.2013
Αρ. Σχεδ.	ΤΟΠ. 01
Πινακίδα	1 από 1
Θεώρηση	